


Gemarkung Afferde Flur 3

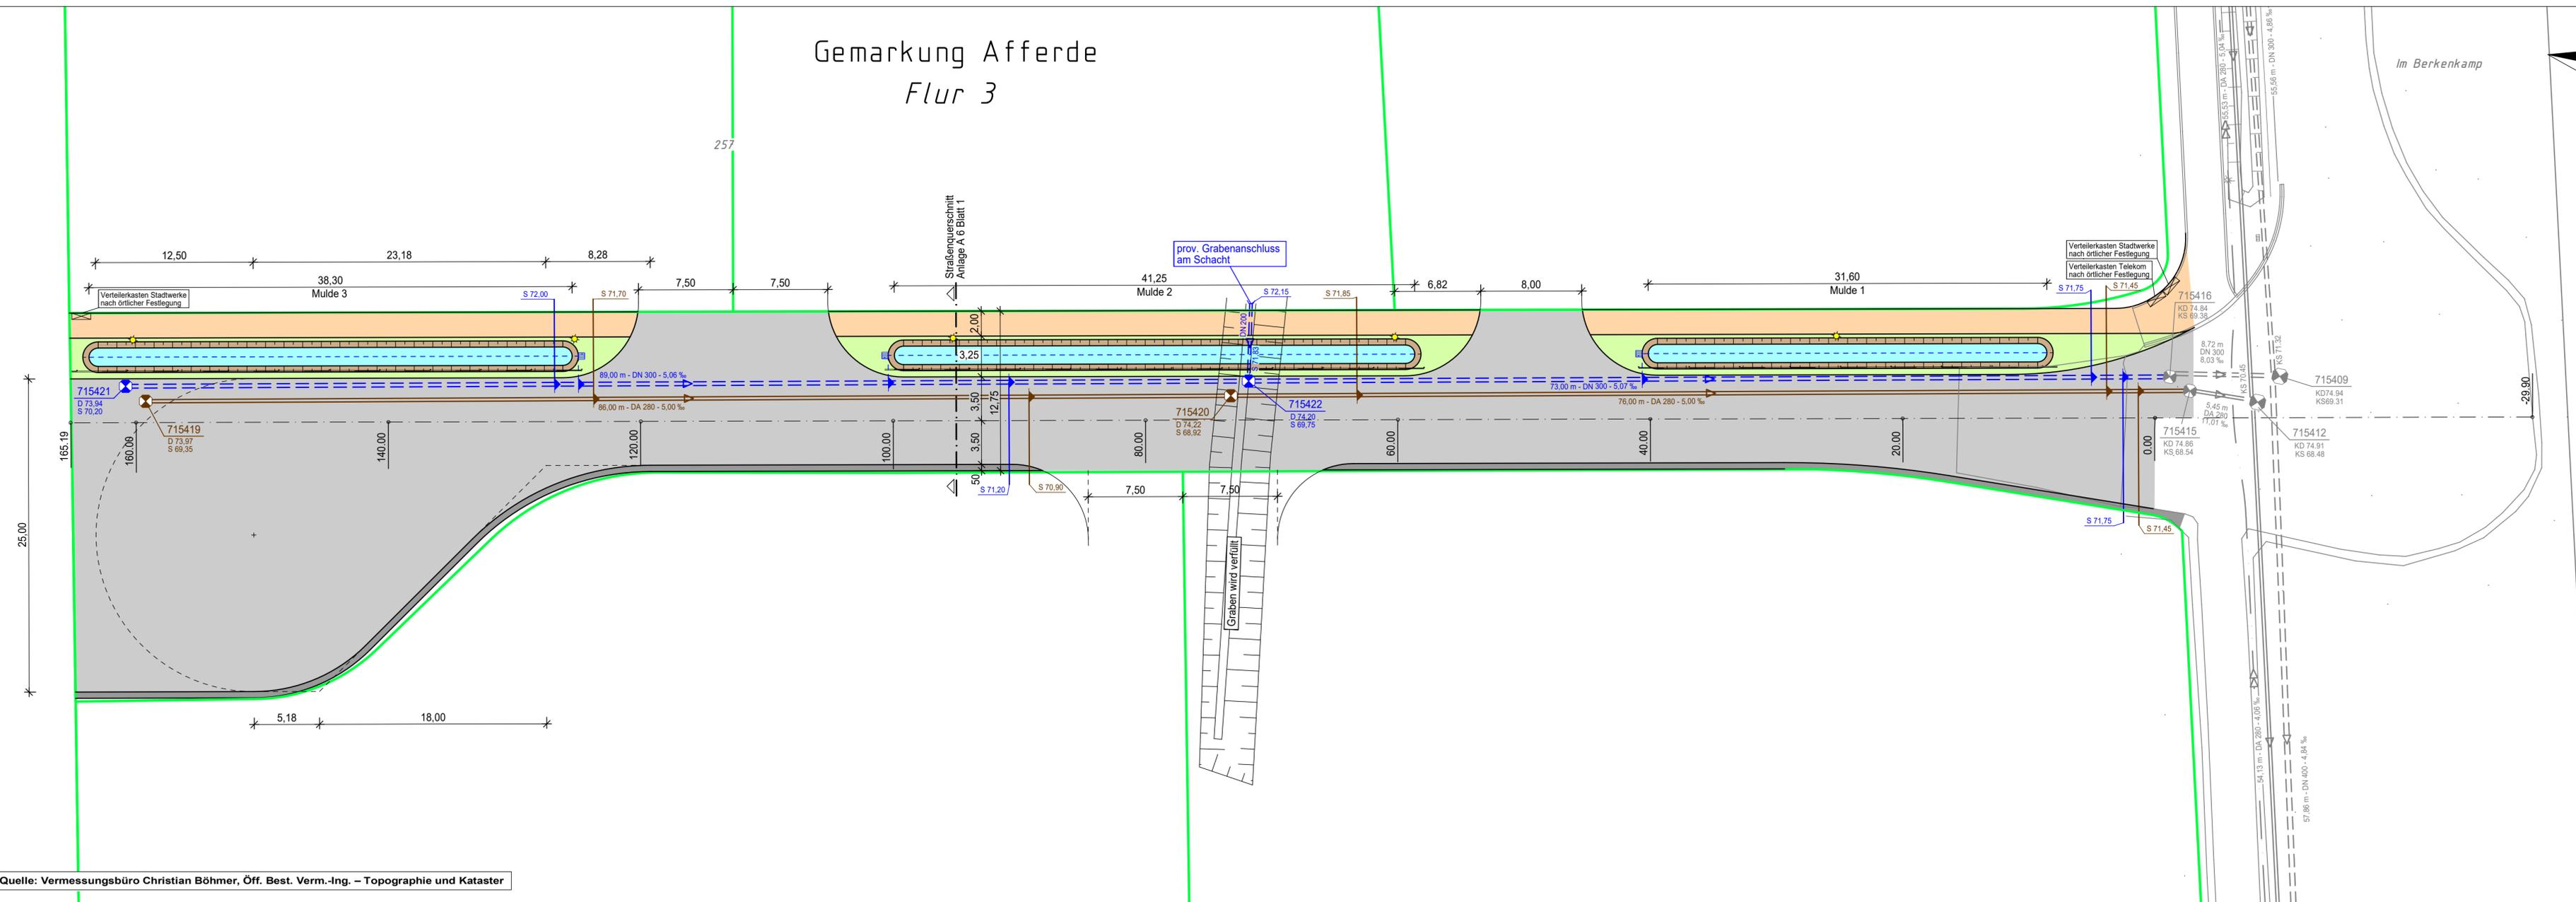

- Straßenbeleuchtung gem. lichttechnischer Berechnung festlegen
- Gehweg, asphaltiert
- Fahrbahn, asphaltiert
- Schrammbord
- belebte Bodenzone
- Entwässerungsmulde
- Planungsachse mit Stationierung
- Schutzplanke
- Bebauungsplangrenze
- Einstiegsschacht Niederschlagswasser tagwasserdichte Abdeckung
- Einstiegsschacht Schmutzwasser
- Notüberlauf Entwässerungsmulde
- Anschluss an Niederschlagswasserkanal
- Anschluss an Schmutzwasserkanal
- Niederschlagswasserkanal Planung
- Schmutzwasserkanal Planung
- Druckrohrleitung Bestand
- Niederschlagswasserkanal Bestand
- Schmutzwasserkanal Bestand
- Drainage / Anschlussleitung Entwässerungsmulde
- Anschlussleitung Niederschlagswasser
- Anschlussleitung Schmutzwasser

1	05.12.22	Ku	Anpassung Lage Zufahrten; Änderung Deckelhöhen Kanal
Nr.	Datum	Name	Änderung

Wasser Umwelt Verkehr GmbH
 Ingenieurbüro für Siedlungswasserwirtschaft, Wasserbau, Verkehrsbau und Kanalsanierung
 Westerwaldstraße 9, 58706 Menden
 Tel.: +49 2373 17805-0 Fax: +49 2373 17805-22
 www.wuv-ingenieure.de info@wuv-ingenieure.de
 Ein Unternehmen der BPM-Gruppe (www.bpm-gruppe.de)

Wirtschaftsförderungsgesellschaft für den Kreis Unna mbH
 WFG
 Wirtschaftsförderung Kreis Unna

BP UN 87C Stichstraße	Anlage	A 4
	Blatt	1
	Reg.-Nr.	110-21-070
	Datum	Zeichen

Lageplan Ausführungsplanung	bearbeitet	Juni 22	Ah
	gezeichnet	Juni 22	Ku
	geprüft	Juni 22	Ah
	Maßstab	1 : 250	

Aufgestellt: Unna,	Verfasst: Menden, im Juni 2022
--------------------------	--------------------------------

Quelle: Vermessungsbüro Christian Böhmer, Öff. Best. Verm.-Ing. – Topographie und Kataster